




NOSACĪTIE APZĪMĒJUMI

- Pallgbarjera
- Norobežojuma barjeras Nr. 910 vai Nr. 911 aprīkotas vismāz ar trim signālugunīm (dzeltēna)
- Norobežojuma barjeras Nr. 912 aprīkotas vismāz ar piecām signālugunīm (sarkanās)
- Iespējamais apraucaamais ceļš
- Ceļa zīmes balsta uzstādīšanas vieta
- 118 Ceļa zīme un to numurs
- Darba zona
- Darba zona krustojumā
- Pagaidu ceļš
- Garennorobežojums: divpusējie vadstāņi Nr. 908/909; maksimāli 5m attālumā cits no cita. Divpusēgs signāluguns (dzeltēns) uz katra otrā vadstāņa.
- 123 Esošā ceļa zīme un to numurs

Brīdinājuma plakāts (2.0 x 1.5 m)




Shēma 4A

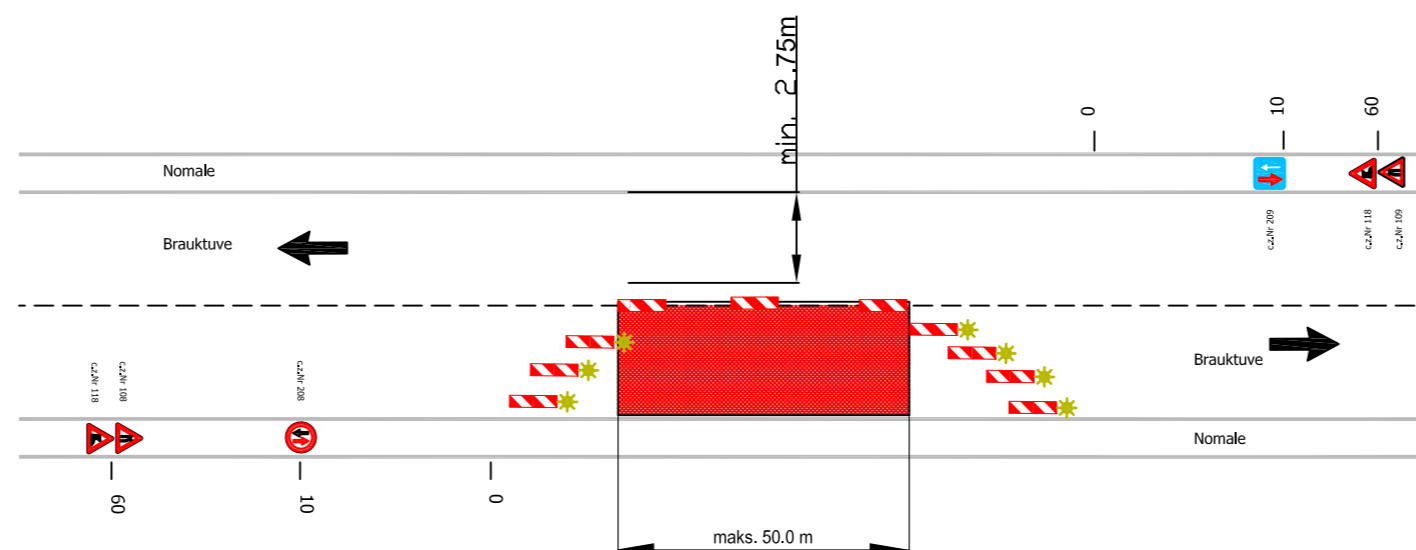

PIEZĪMES

1. Ceļa zīmes uzstādīt atbilstoši LVS 77:2016 "Ceļa zīmes" un MK Nr. 421 "Noteikumi par darba vietu aprīkošanu uz ceļiem" prasībām.
2. Aprīkot būvberdes ar norobežojošām barjerām.
3. Nodrošināt iedzīvotāju un operatīvā transporta piekļūšanu slēgta posma objektiem.
4. Darbu veicējs PS "WesLat" ierīko norobežojošās barjeras un tās apkalpo, mainot ceļa darbu vietas robežas, nodrošinot aprīkojuma atbilstošu izvietojumu.
5. PS "WesLat" atbildīgais būvdarbu vadītājs - Ivars Jonāns, tālr. 26520765.
6. Shēmas darbības sākums saskaņā ar būvdarbu kalendāro grafiku no 15.03.2019 līdz 31.12.2019.
7. Pēc būvdarbu pabeigšanas pagaidu ceļa aprīkojums tiek demontēts.
8. Darbus veikt pa posmiem. Posma garums līdz 50m.
9. Nodrošināt piekļūšanu objektiem slēgtā posma zonā. Pirms darbu uzsākšanas informēt objektu īpašniekus par ielas posma slēgšanas grafiku un braukšanas apgrūtinājumiem.
10. Norobežojuma barjeras Nr. 912 uzstādīt pirms satiksmei slēgtajiem ceļa darbu posmiem. Lietot vadstāņus (Nr. 908, 909) vai barjeras (Nr. 910, 911) darbu vietas norobežošanai no brauktuves. Izmantot pallgbarjeras vai signāllentes gājēju norobežošanai no darbu zonas.
11. Norobežojuma barjeras Nr. 912 uzstādīt pirms satiksmei slēgtajiem ceļa darbu posmiem.
12. Shēma 4 darbojas kopā ar shēmu 4A.
13. Nodrošināt sabiedriskā transporta kustību.

DARBA VIETAS APRĪKOŠANAS AR BARJERĀM

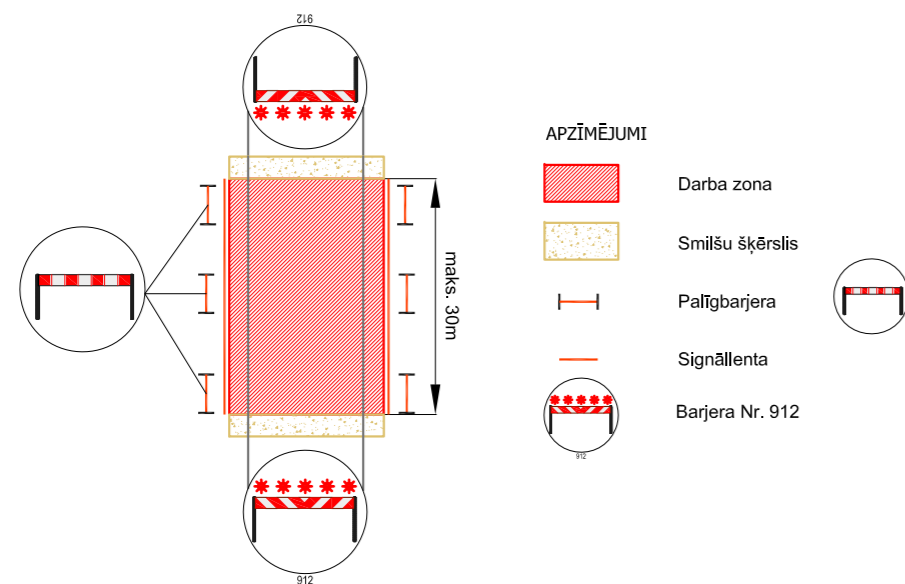

Shēma 4

Saava-LV SIA "Saava-LV", Allises iela 2 ^a , Rīga LV 1046 Vien.reģ.Nr 40103129766, P.VN Nr LV 40103129768 Tālr.: 7312227, 7613303 Fakss: 7311550 Būvkomersanta reģistrācijas Nr. 3620-R		Pasūtītājs PS "WesLat", reģ.Nr.40203109433, Ganību dambis 30A, Rīga, LV-1005			
		Objekts	Sadzīves kanalizācijas tīklu paplašināšana Garkalnes novada Bukultos Ādažu novada Baltezerē, 3.rajons	Stadija	Marka
Sastādīja	S. Kazarovcevs	13.03.2019	TP	GT	1
	mob. 26495379		Ceļu satiksmes organizēšanas tehnisko līdzekļu uzstādīšanas shēma		
	e-pasts: sergejs@rl.apollo.lv		Mērogs: bez mēroga		