



Shēma 1A

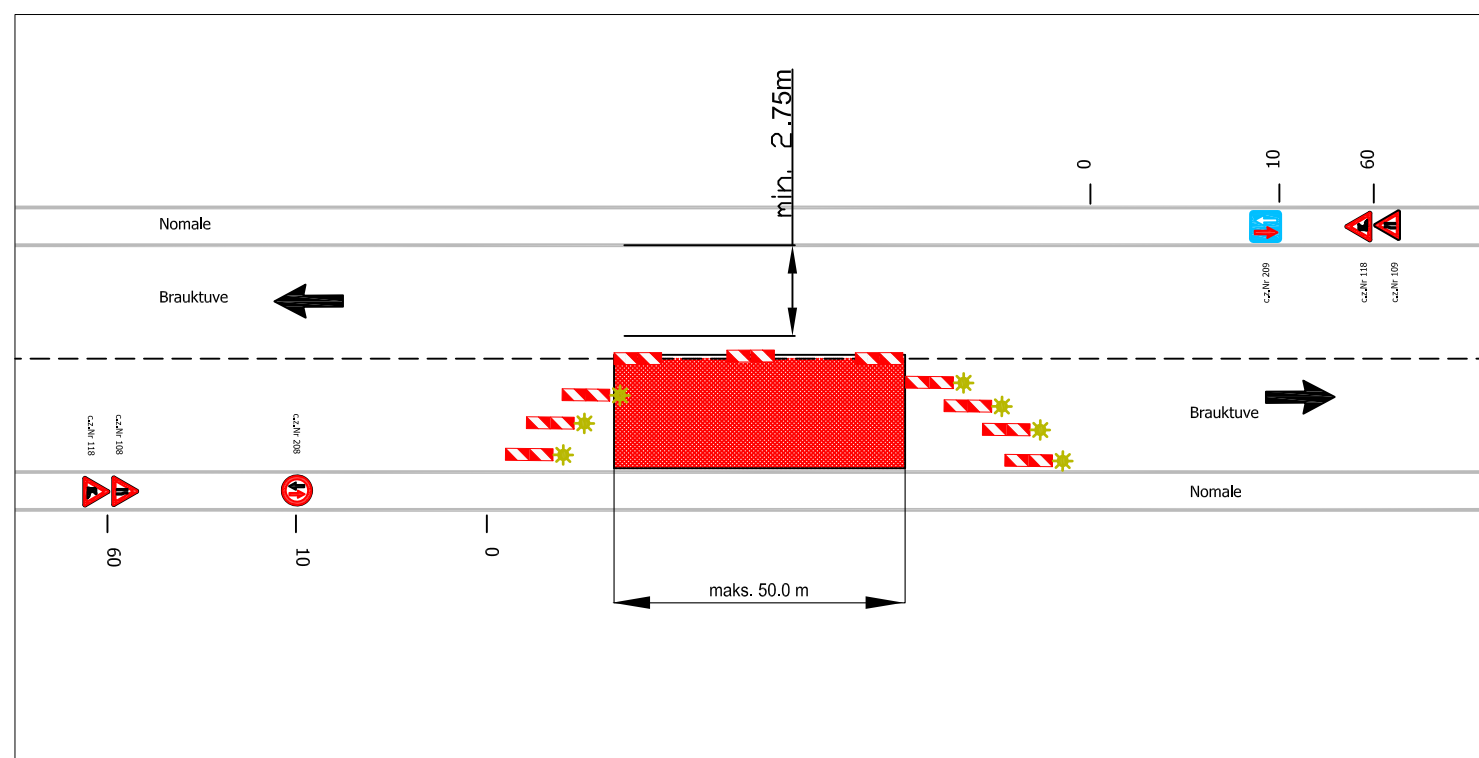

Shēma 1B (Īslaicīgo stacionāro darbu vieta, norobežota ar vadkonusiem)

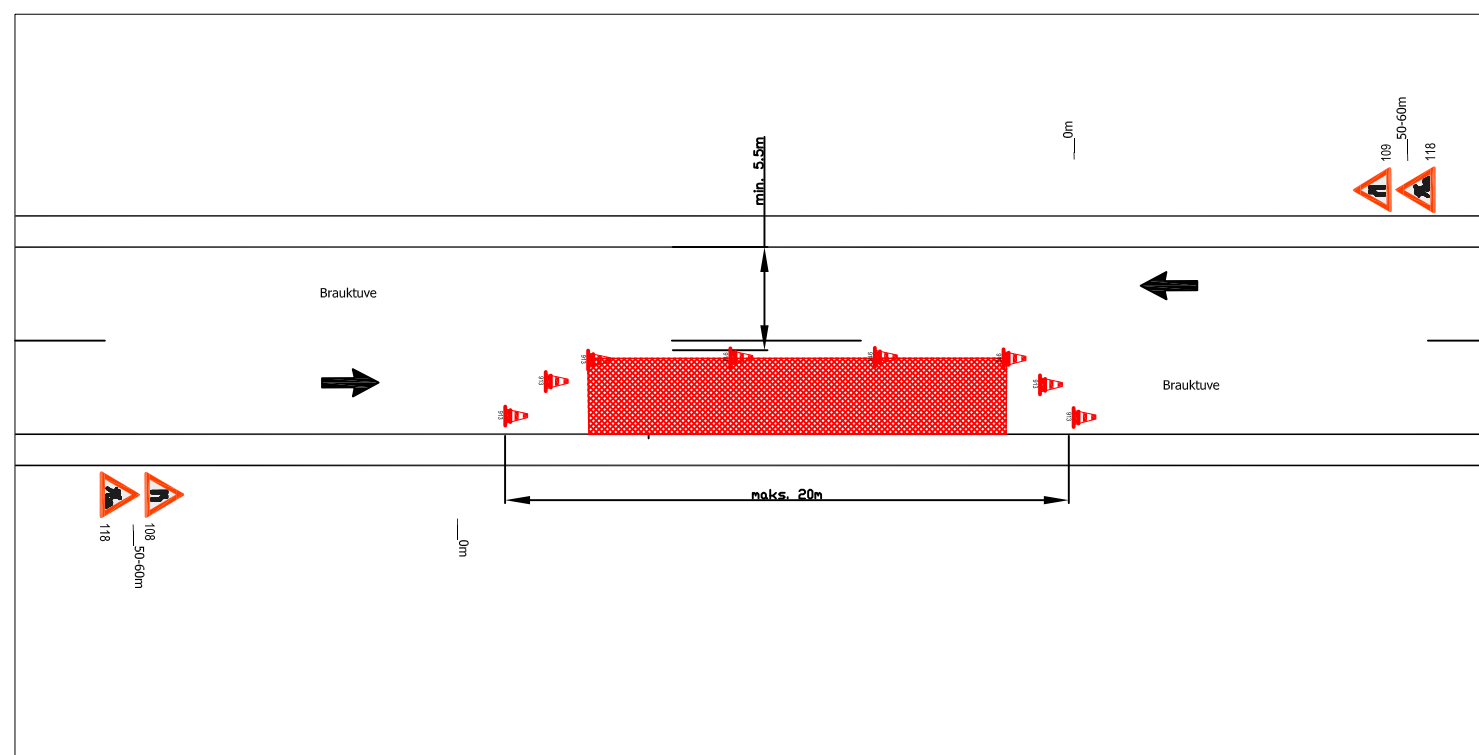

NOSACĪTIE APZĪMĒJUMI

- Paliģbarjera
- Norobežojuma barjeras Nr. 910 vai Nr. 911 aprīkotas vismāz ar trīs signāllugunīm (dzeltēna)
- Norobežojuma barjeras Nr. 912 aprīkotas vismāz ar piecām signāllugunīm (sarkanās)
- Iespejamais apbraucamais ceļš
- Ceļa zīmes balsta uzstādīšanas vieta
- 118 Ceļa zīme un to numurs
- Darba zona
- Darba zona krustojumā
- Pagaidu ceļš
- Garennorobežojums: divpusējie vadstatņi Nr. 908/909; maksimāli 5m attālumā cits no cita. Divpusēgs signālluguns (dzeltēns) uz katru otrā vadstatņa.
- 123 Esošā ceļa zīme un to numurs

Brīdinājuma plakāts (2.0 x 1.5 m)



PIEZĪMES

1. Ceļa zīmes uzstādīt atbilstoši LVS 77:2016 "Ceļa zīmes" un MK Nr. 421 "Notekumi par darbu vietu aprīkošanu uz ceļiem" prasībām.
2. Aprīkot būvberdes ar norobežojošām barjerām.
3. Nodrošināt iedzīvotāju un operatīvā transporta piekļūšanu slēgtā posma objektiem.
4. Darbu veicējs PS "WesLat" ierīko norobežojošās barjeras un tās apkalpo, mainot ceļa darbu vietas robežas, nodrošinot aprīkojuma atbilstošu izvietojumu.
5. PS "WesLat" atbildīgais būvdarbu vadītājs - Ivars Jonāns, tālr. 26520765.
6. Shēmas darbības sākums saskaņā ar būvdarbu kalendāro grafiku no 01.03.2019 līdz 31.12.2019.
7. Pēc būvdarbu pabeigšanas pagaidu ceļa aprīkojums tiek demontēts.
8. Darbus veikt pa posmiem. Posma garums līdz 50m.
9. Nodrošināt piekļūšanu objektiem slēgtā posma zonā. Pirms darbu uzsākšanas informēt objektu īpašniekus par ielas posma slēgšanas grafiku un braukšanas apgrūtinājumiem.
10. Norobežojuma barjeras Nr. 912 uzstādīt pirms satiksmei slēgtajiem ceļa darbu posmiem. Lietot vadstatņus (Nr. 908, 909) vai barjeras (Nr. 910, 911) darbu vietas norobežošanai no brauktuves. Izmantot paliģbarjeras vai signāllentes gājēju norobežošanai no darbu zonas.
11. Norobežojuma barjeras Nr. 912 uzstādīt pirms satiksmei slēgtajiem ceļa darbu posmiem.
12. Shēma 1 darbojas kopā ar shēmu 1A. Īslaicīgiem darbiem shēma 1 darbojas kopā ar shēmu 1B.

Shēma 1

Saava-LV SIA "Saava-LV", Alises iela 2 ^a , Rīga LV 1046 Vien.reģ.Nr. 40103129768, PVN Nr. LV 40103129768 Tālr.: 7312227, 7613303 Fakss: 7311550 Būvkomersanta reģistrācijas Nr. 3620-R		Pasūtītājs PS "WesLat", reģ.Nr.40203109433, Ganību dambis 30A, Rīga, LV-1005			
Sastādīja S. Kazarovcvs 24.01.2019 mob. 26495379 e-pasts: sergejs@rl.apollo.lv		Objekts Sadzīves kanalizācijas tīklu paplašināšana Garkalnes novada Bukultos Ādažu novada Baltezerā. 1.rajons	Stadija TP	Marka GT	Lapas Nr. 1
Celu satiksmes organizēšanas tehnisko līdzekļu uzstādīšanas shēma			Mērogs: bez mēroga		