



1. STĀVA PLĀNS

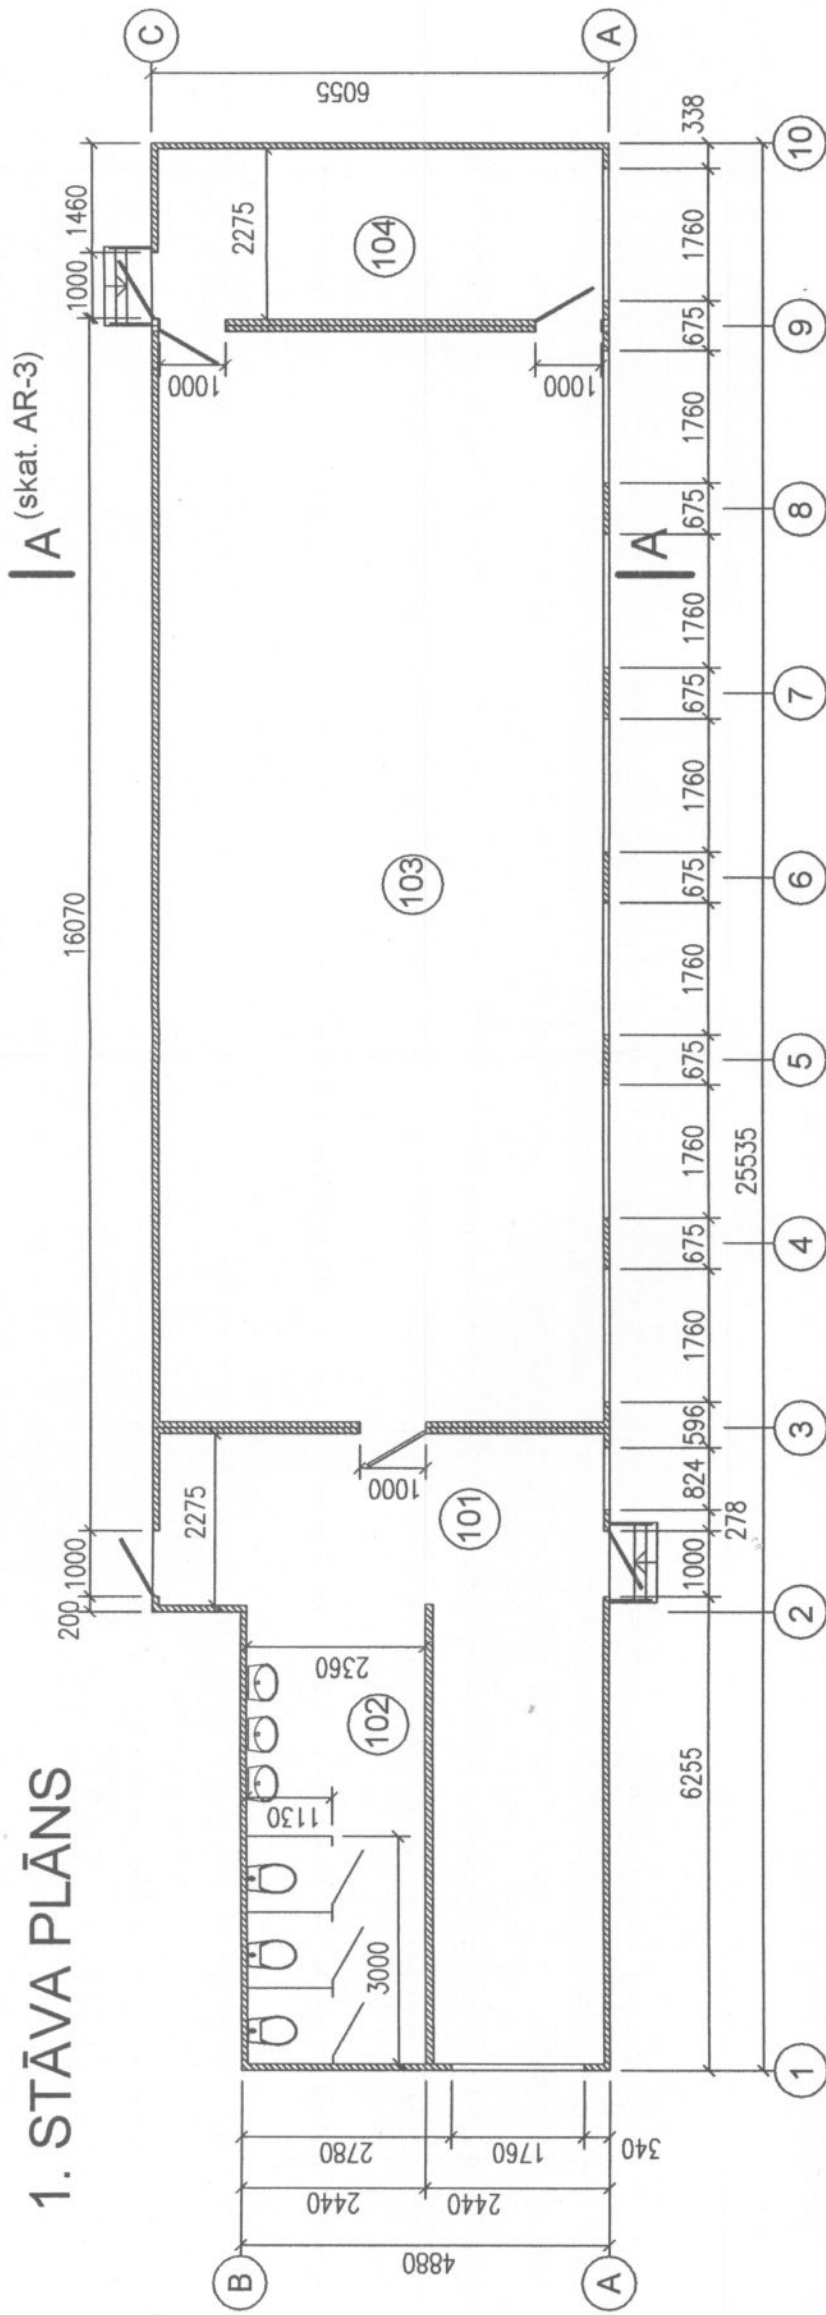

JUMTA PLĀNS

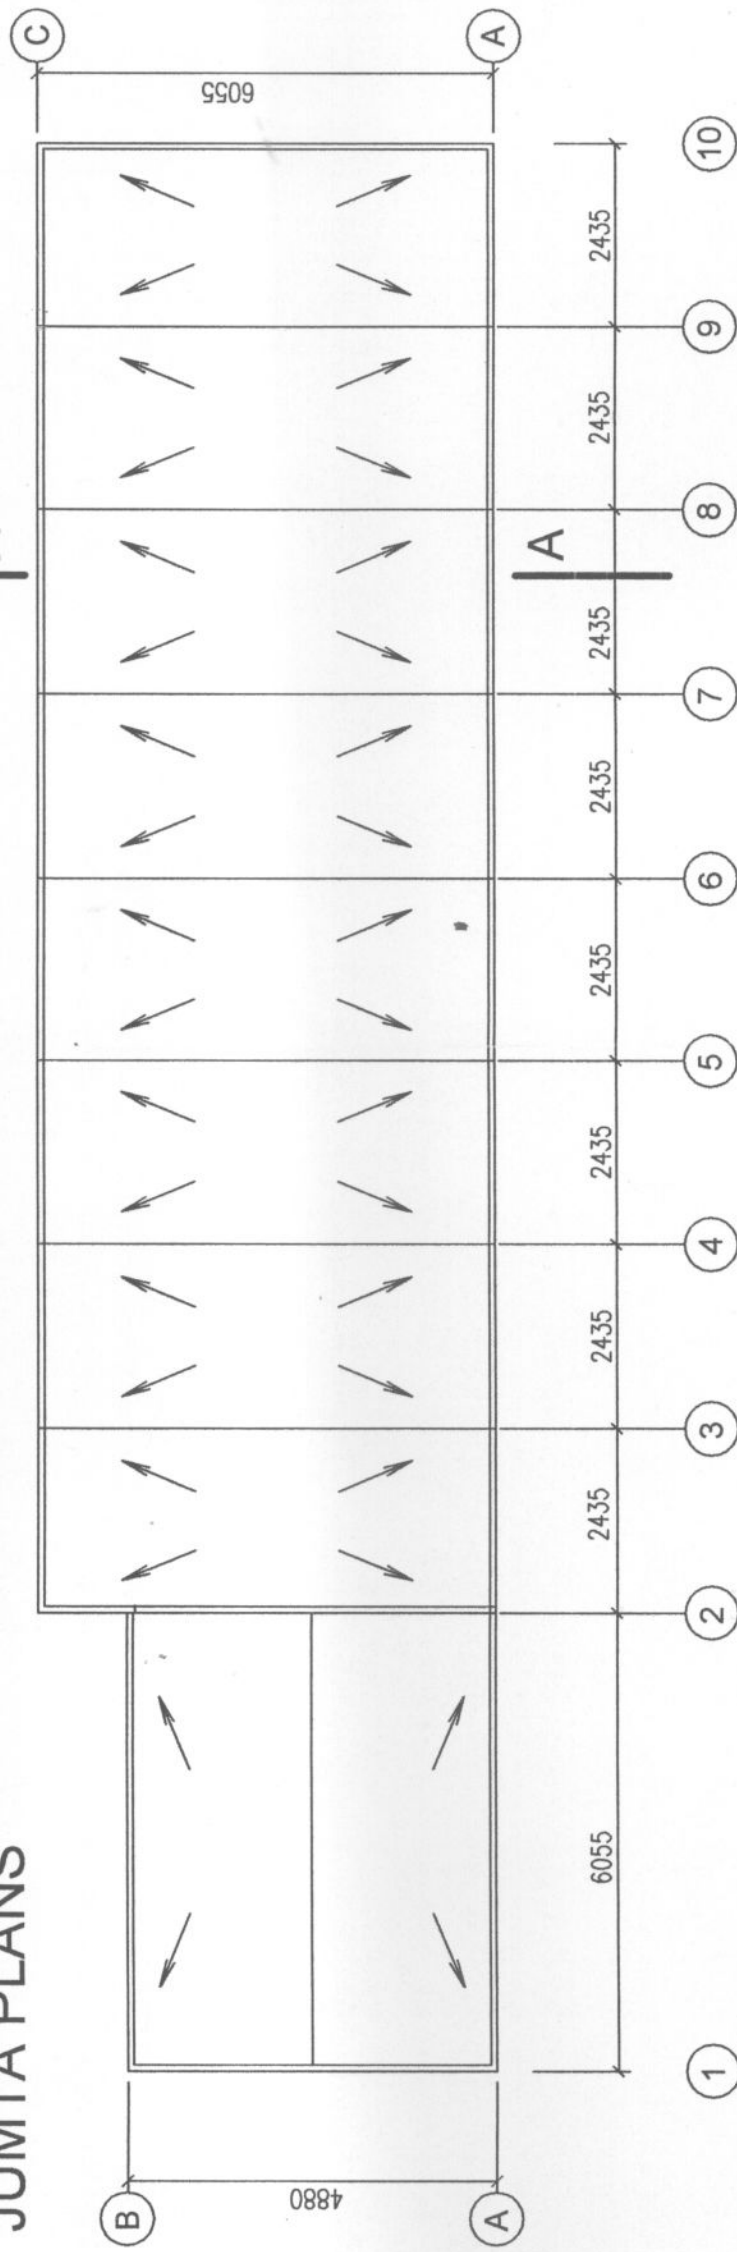

TELPU EKSPLIKĀCIJA

Nr.	NOSAUKUMS	PLATUMS, m ²
101	Priekštelpa.	27.0
102	WC zona.	14.3
103	Saimniecības telpa.	85.0
104	Palīgtelpa.	13.3
Kopā:		139.6

Pasūtītājs: Garkalne pagasta pašvaldība		Rupnieciski izgatavoti konteinieru tipa palīgēka	
Šifrs: 01-02-2018P-AR		Vidzemes šoseja 34, Garkalne, Garkalnes nov. kad.Nr.8060 004 0606	
BPDV	J.Kostina	15.01.2018	
Arhitekts	J.Kostina	15.01.2018	
		1.stāva plāns. Jumta plāns.	
Stadija	Lapa	Mērogs	
BP	AR-2	1:100	
			JNK Group Reģ. Nr. 50103532621