

GARKALNES NOVADA TERITORIJAS PLĀNOJUMS 2013. - 2024. GADAM /2015. GADA GROZĪJUMI/

LANGSTIŅU CIEMA TERITORIJAS FUNKCIONĀLAIS ZONĒJUMS

Mērogs 1:6000
(Mēroga noteiktība 1:10 000)

GROZĪJUMUS IZSTRĀDĀJA:

GARKALNES NOVADA DOME
Brīvības gatve 455
Rīga
LV 1024



www.garkalne.lv

Garkalnes novada domes saistošie noteikumi Nr.10
"Garkalnes novada teritorijas plānojums 2013. - 2024. gadam ar 2015. gada grozījumiem"


Apstiprināts ar Garkalnes novada domes
2015. gada 22. decembra sēdes lēmumu
(protokols Nr.13, 2.§)

Garkalnes novada domes priekšsēdētājs:

Mārtiņš Gunārs Bauze - Krastiņš

Teritorijas plānojuma izstrādes vadītāja, teritorijas plānotāja - Sandra Čakāne
Garkalnes novada būvvaldes vadītājs - Jānis Dambis
Garkalnes novada būvvaldes arhitekts - Aija Martinsons
Telpiskās attīstības plānotāja - Daiga Gruzīte
Eksperte - teritorijas plānotāja - Ilma Valdmane
Kartogrāfs - Jānis Skudra

Kartes dati:
Latvijas Ģeotelpiskās informācijas aģentūra
2009.g. topogrāfiskā karte mērogā 1:10 000, LKS-92 koordinātu sistēmā;
Valsts zemes dienesta 2015.g. janvāra kadastra dati

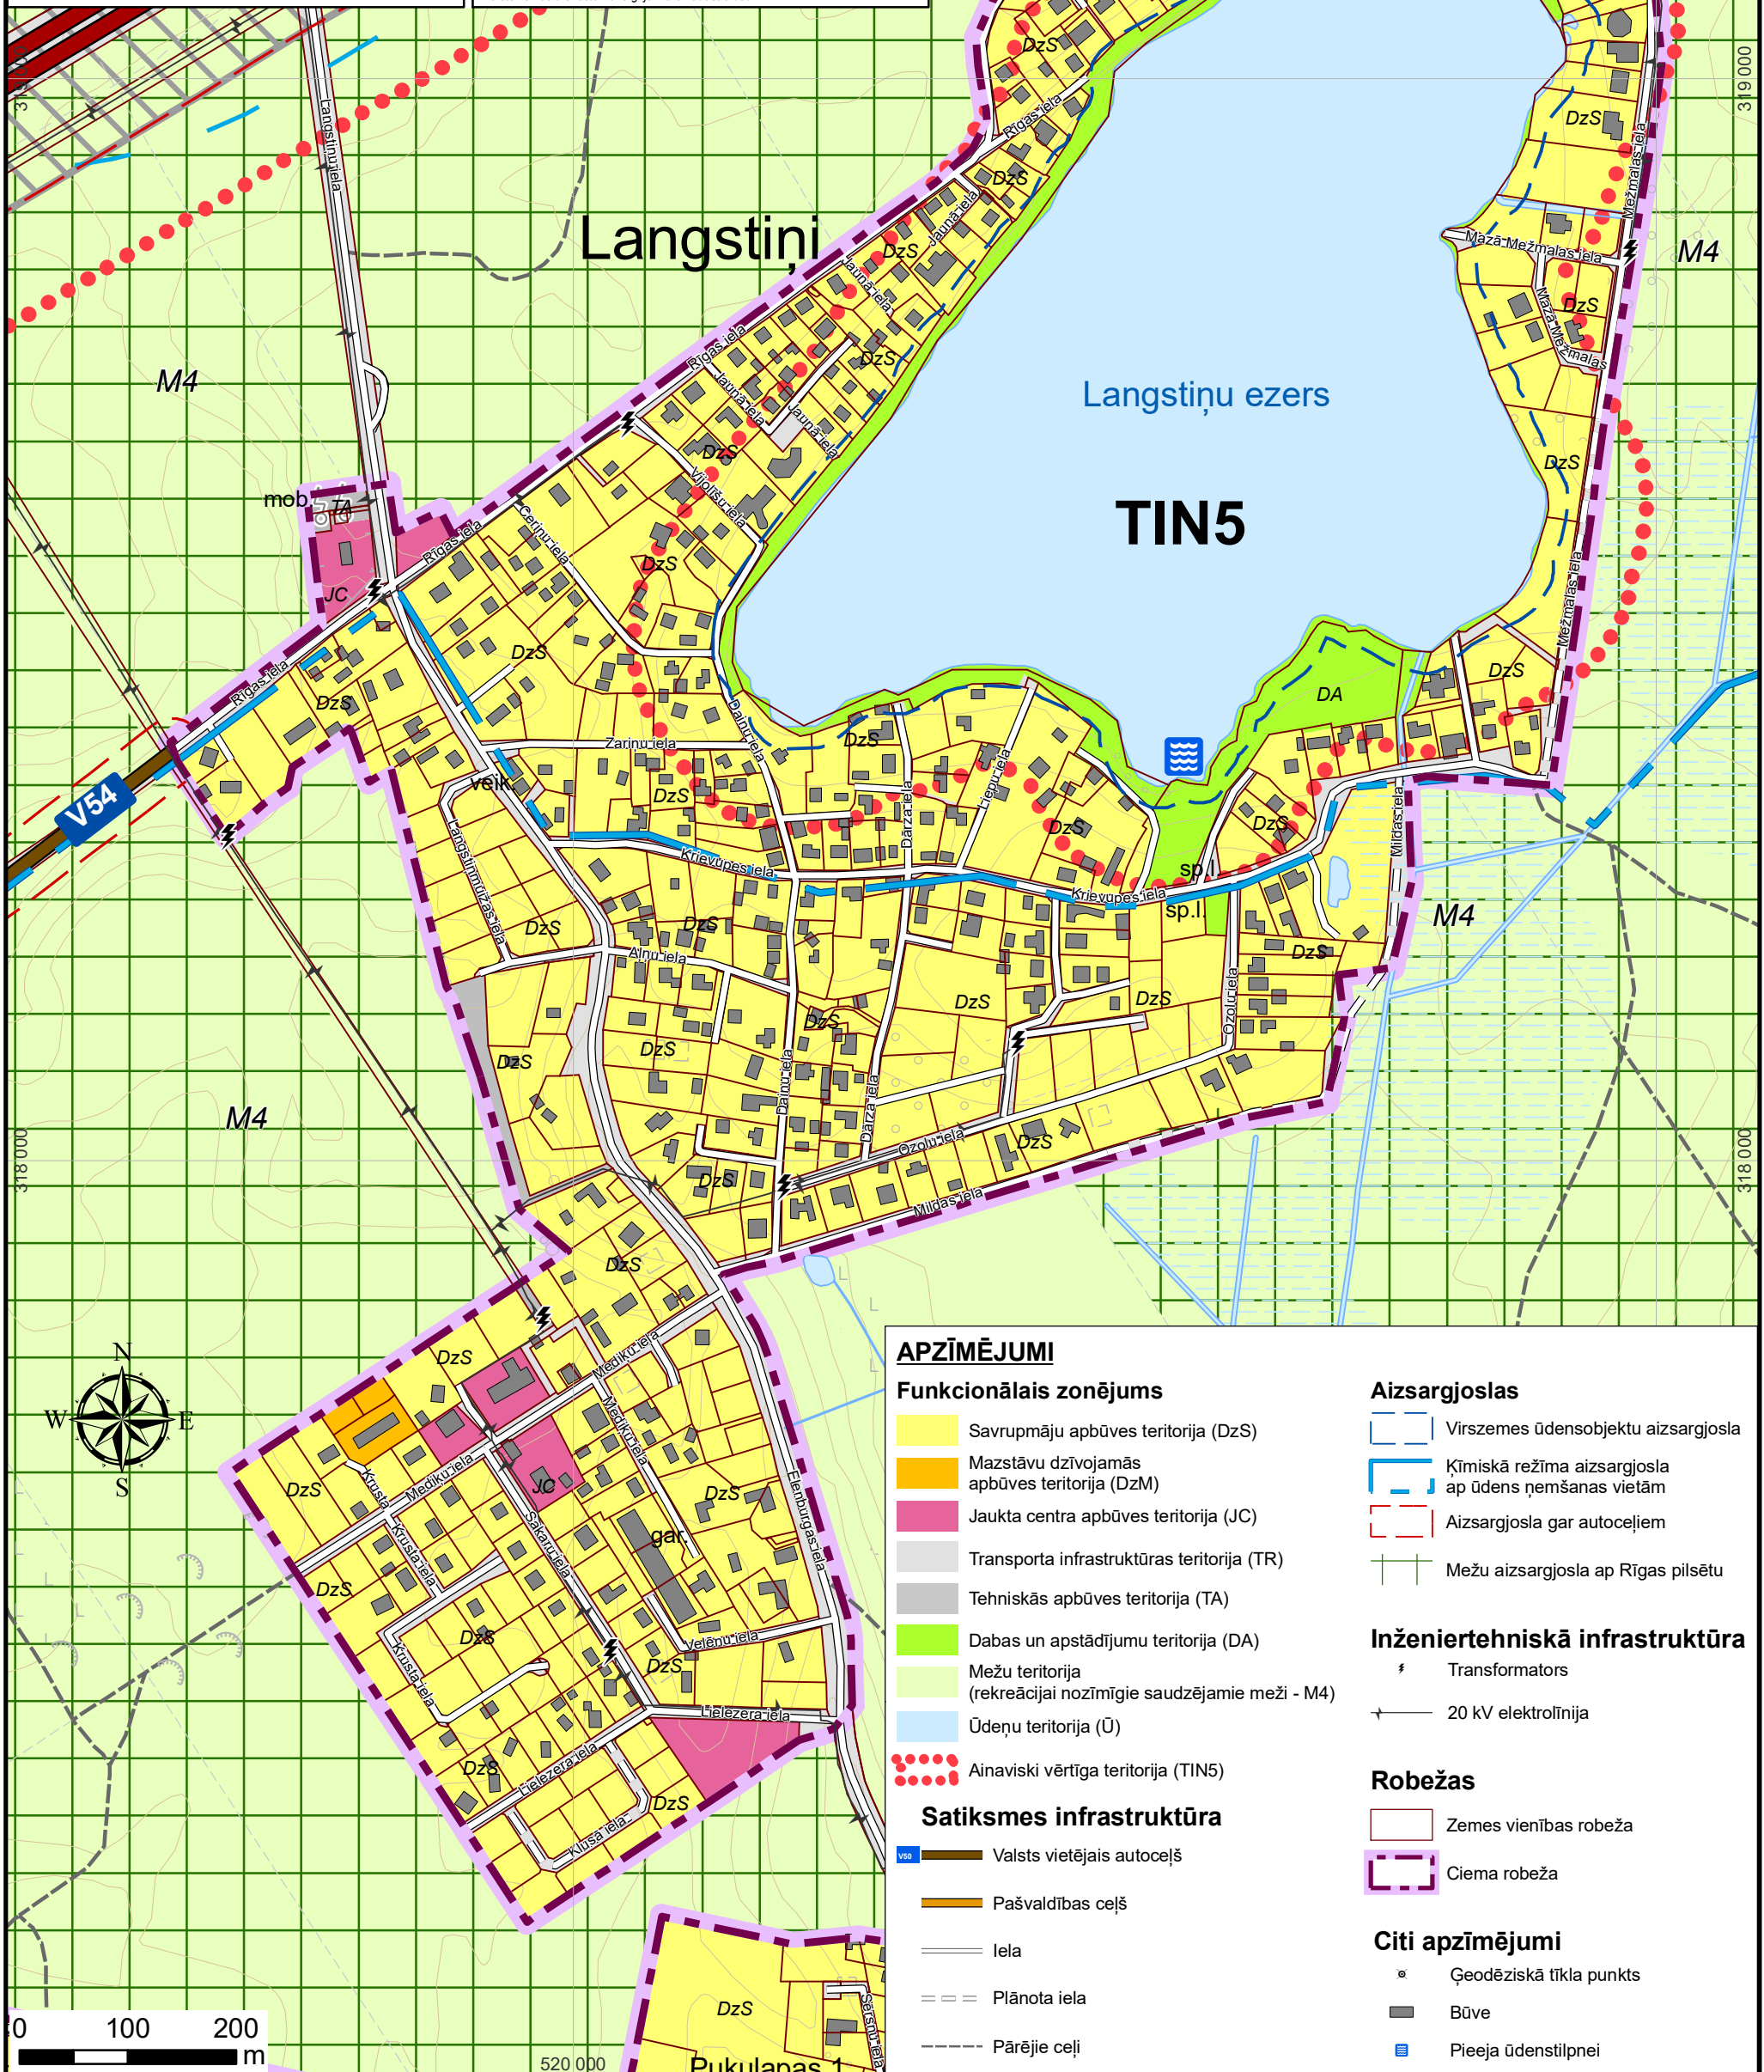

APZĪMĒJUMI

Funkcionālais zonējums

- Savrupmāju apbūves teritorija (DzS)
- Mazstāvu dzīvojamās apbūves teritorija (DzM)
- Jaukta centra apbūves teritorija (JC)
- Transporta infrastruktūras teritorija (TR)
- Tehniskās apbūves teritorija (TA)
- Dabas un apstādījumu teritorija (DA)
- Mežu teritorija (rekreācijai nozīmīgie saudzējamie meži - M4)
- Ūdeņu teritorija (Ū)

Satiksmes infrastruktūra

- Valsts vietējais autoceļš
- Pašvaldības ceļš
- Iela
- Plānota iela
- Pārējie ceļi

Aizsargjoslas

- Virszemes ūdensobjektu aizsargjosla
- Ķīmiskā režīma aizsargjosla ap ūdens ņemšanas vietām
- Aizsargjosla gar autoceļiem
- Mežu aizsargjosla ap Rīgas pilsētu

Inženiertehniskā infrastruktūra

- Transformators
- 20 kV elektroliņija

Robežas

- Zemes vienības robeža
- Ciema robeža

Citi apzīmējumi

- Ģeodēziskā tīkla punkts
- Būve
- Pieeja ūdenstilpnei

APZĪMĒJUMI

- Ainaviski vērtīga teritorija (TIN5)