


Langstiņi, privātais bērnu dārzs

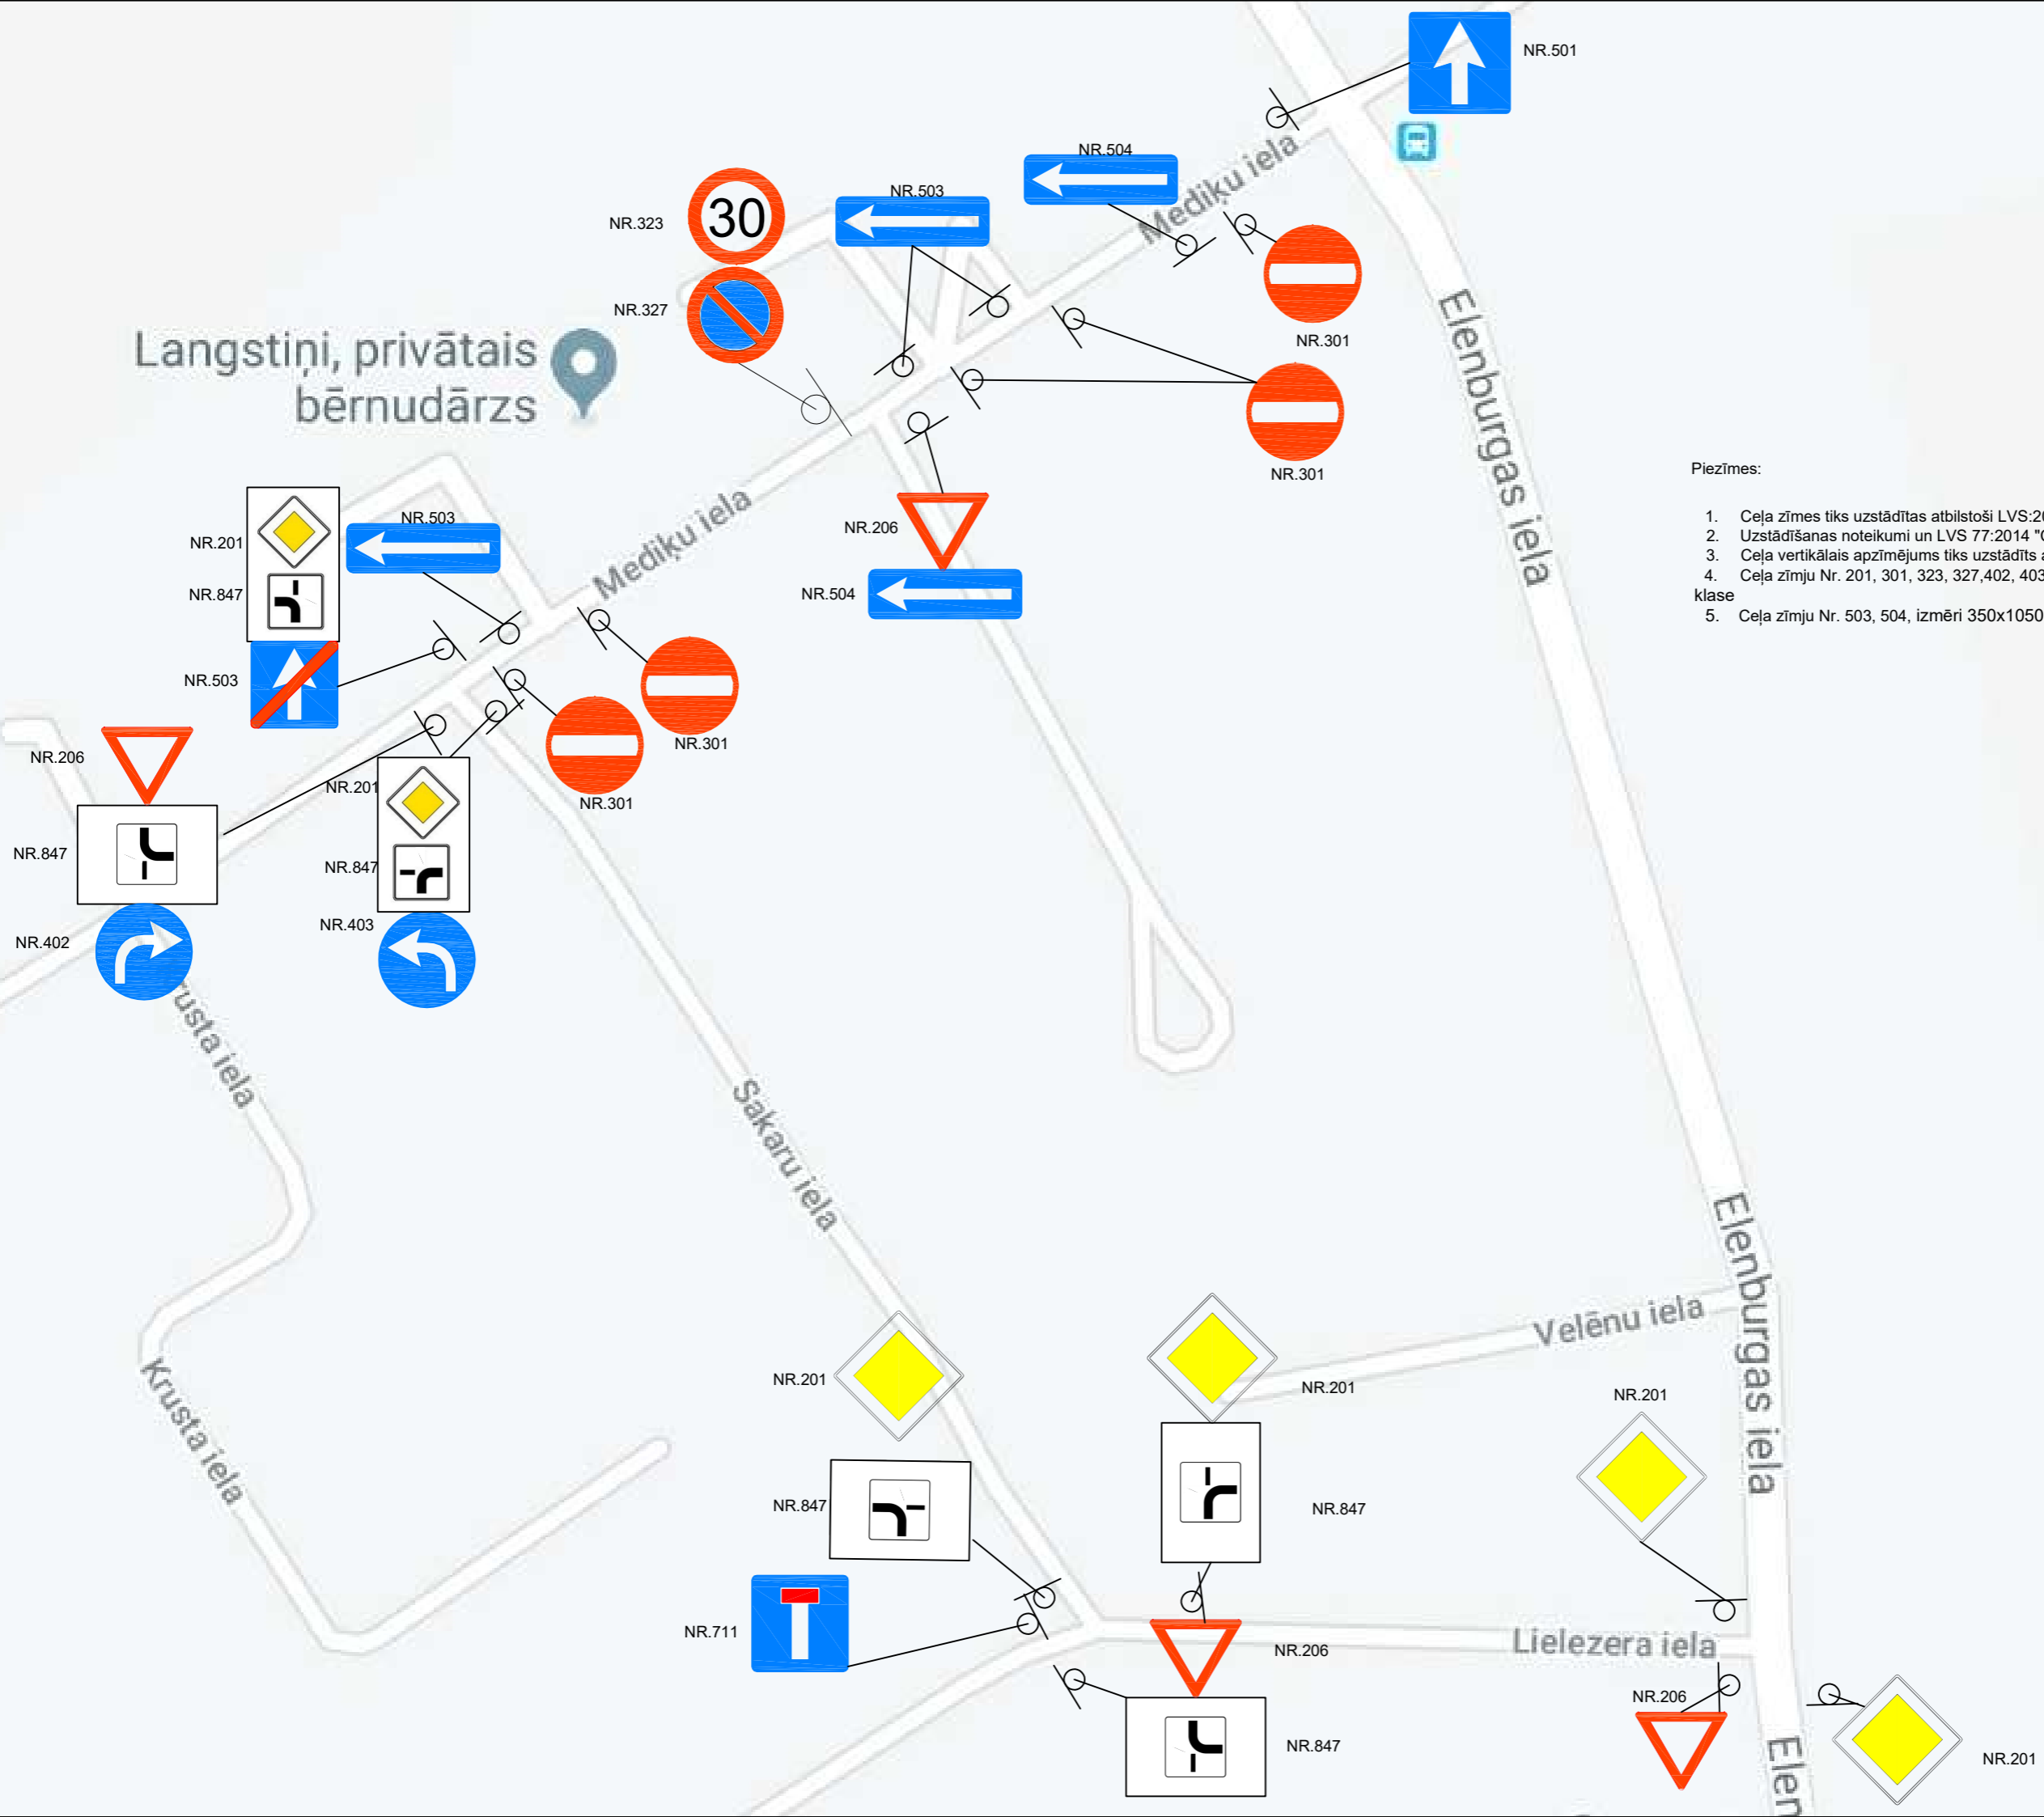

Piezīmes:

1. Ceļa zīmes tiks uzstādītas atbilstoši LVS:2016, "Ceļa zīmes 2.daļa":
2. Uzstādīšanas noteikumi un LVS 77:2014 "Ceļa zīmes 3.daļa tehniskās prasības".
3. Ceļa vertikālais apzīmējums tiks uzstādīts atbilstoši LVS 85.
4. Ceļa zīmju Nr. 201, 301, 323, 327,402, 403, 501, 502, 711, 847 izmēri ø600 mm, 1. atstarojošā klase
5. Ceļa zīmju Nr. 503, 504, izmēri 350x1050 mm, 1.atstarojošā klase